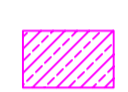

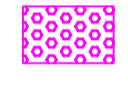
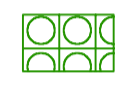








U Nom de zone
 Limite de zone ou de secteur

② Emplacement réservé :


Liste des emplacements réservés pour voie, ouvrage et espaces publics			
N°	Destination	Bénéficiaire	Superficie
1	Entretien du ruisseau et passage piétonnier de liaison au lieu-dit Champs Tamard (ouest du bourg) sur deux mètres de large	commune	410 m²

-  Ensemble bâti à protéger en application de l'article L. 151-19 du Code de l'Urbanisme
-  Élément bâti isolé à protéger en application de l'article L. 151-19 du Code de l'Urbanisme
-  secteurs à protéger pour des motifs d'ordre écologique, notamment pour la préservation, le maintien ou la remise en état des continuités écologiques
-  Espaces Boisés Classés à protéger (article L.113-1 du Code de l'Urbanisme)
-  Espaces Boisés Classés à créer (article L.113-1 du Code de l'Urbanisme)
-  Plantations à réaliser (cf. article 13)
-  Continuités écologiques à préserver (article R151-43 du Code de l'Urbanisme)

-  Fuseaux de nuisances sonores
-  Limite de retrait d'implantation des constructions liés à l'application de l'article L.111-6 du Code de l'Urbanisme
-  Construction récente n'apparaissant pas sur le fond cadastral

Département de Charente-Maritime
 Commune de Mirambeau
PLAN LOCAL D'URBANISME

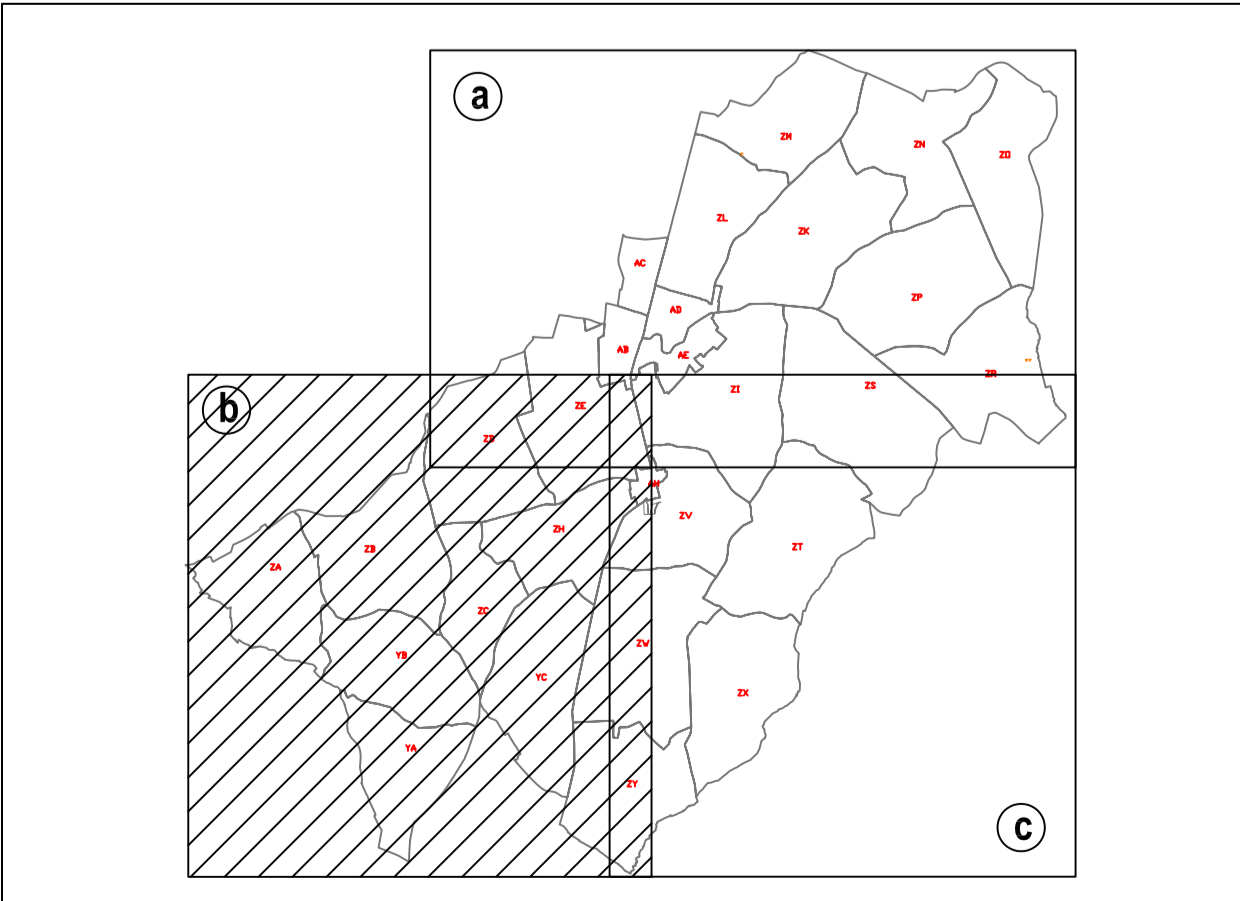ZONAGE



ECHELLE 1/5000 PIECE 5b

PLU prescrit le 12.06.2012	PLU arrêté le 17.11.2015	PLU approuvé le 05.06.2016	
-------------------------------	-----------------------------	-------------------------------	--

